




ELEVATION A

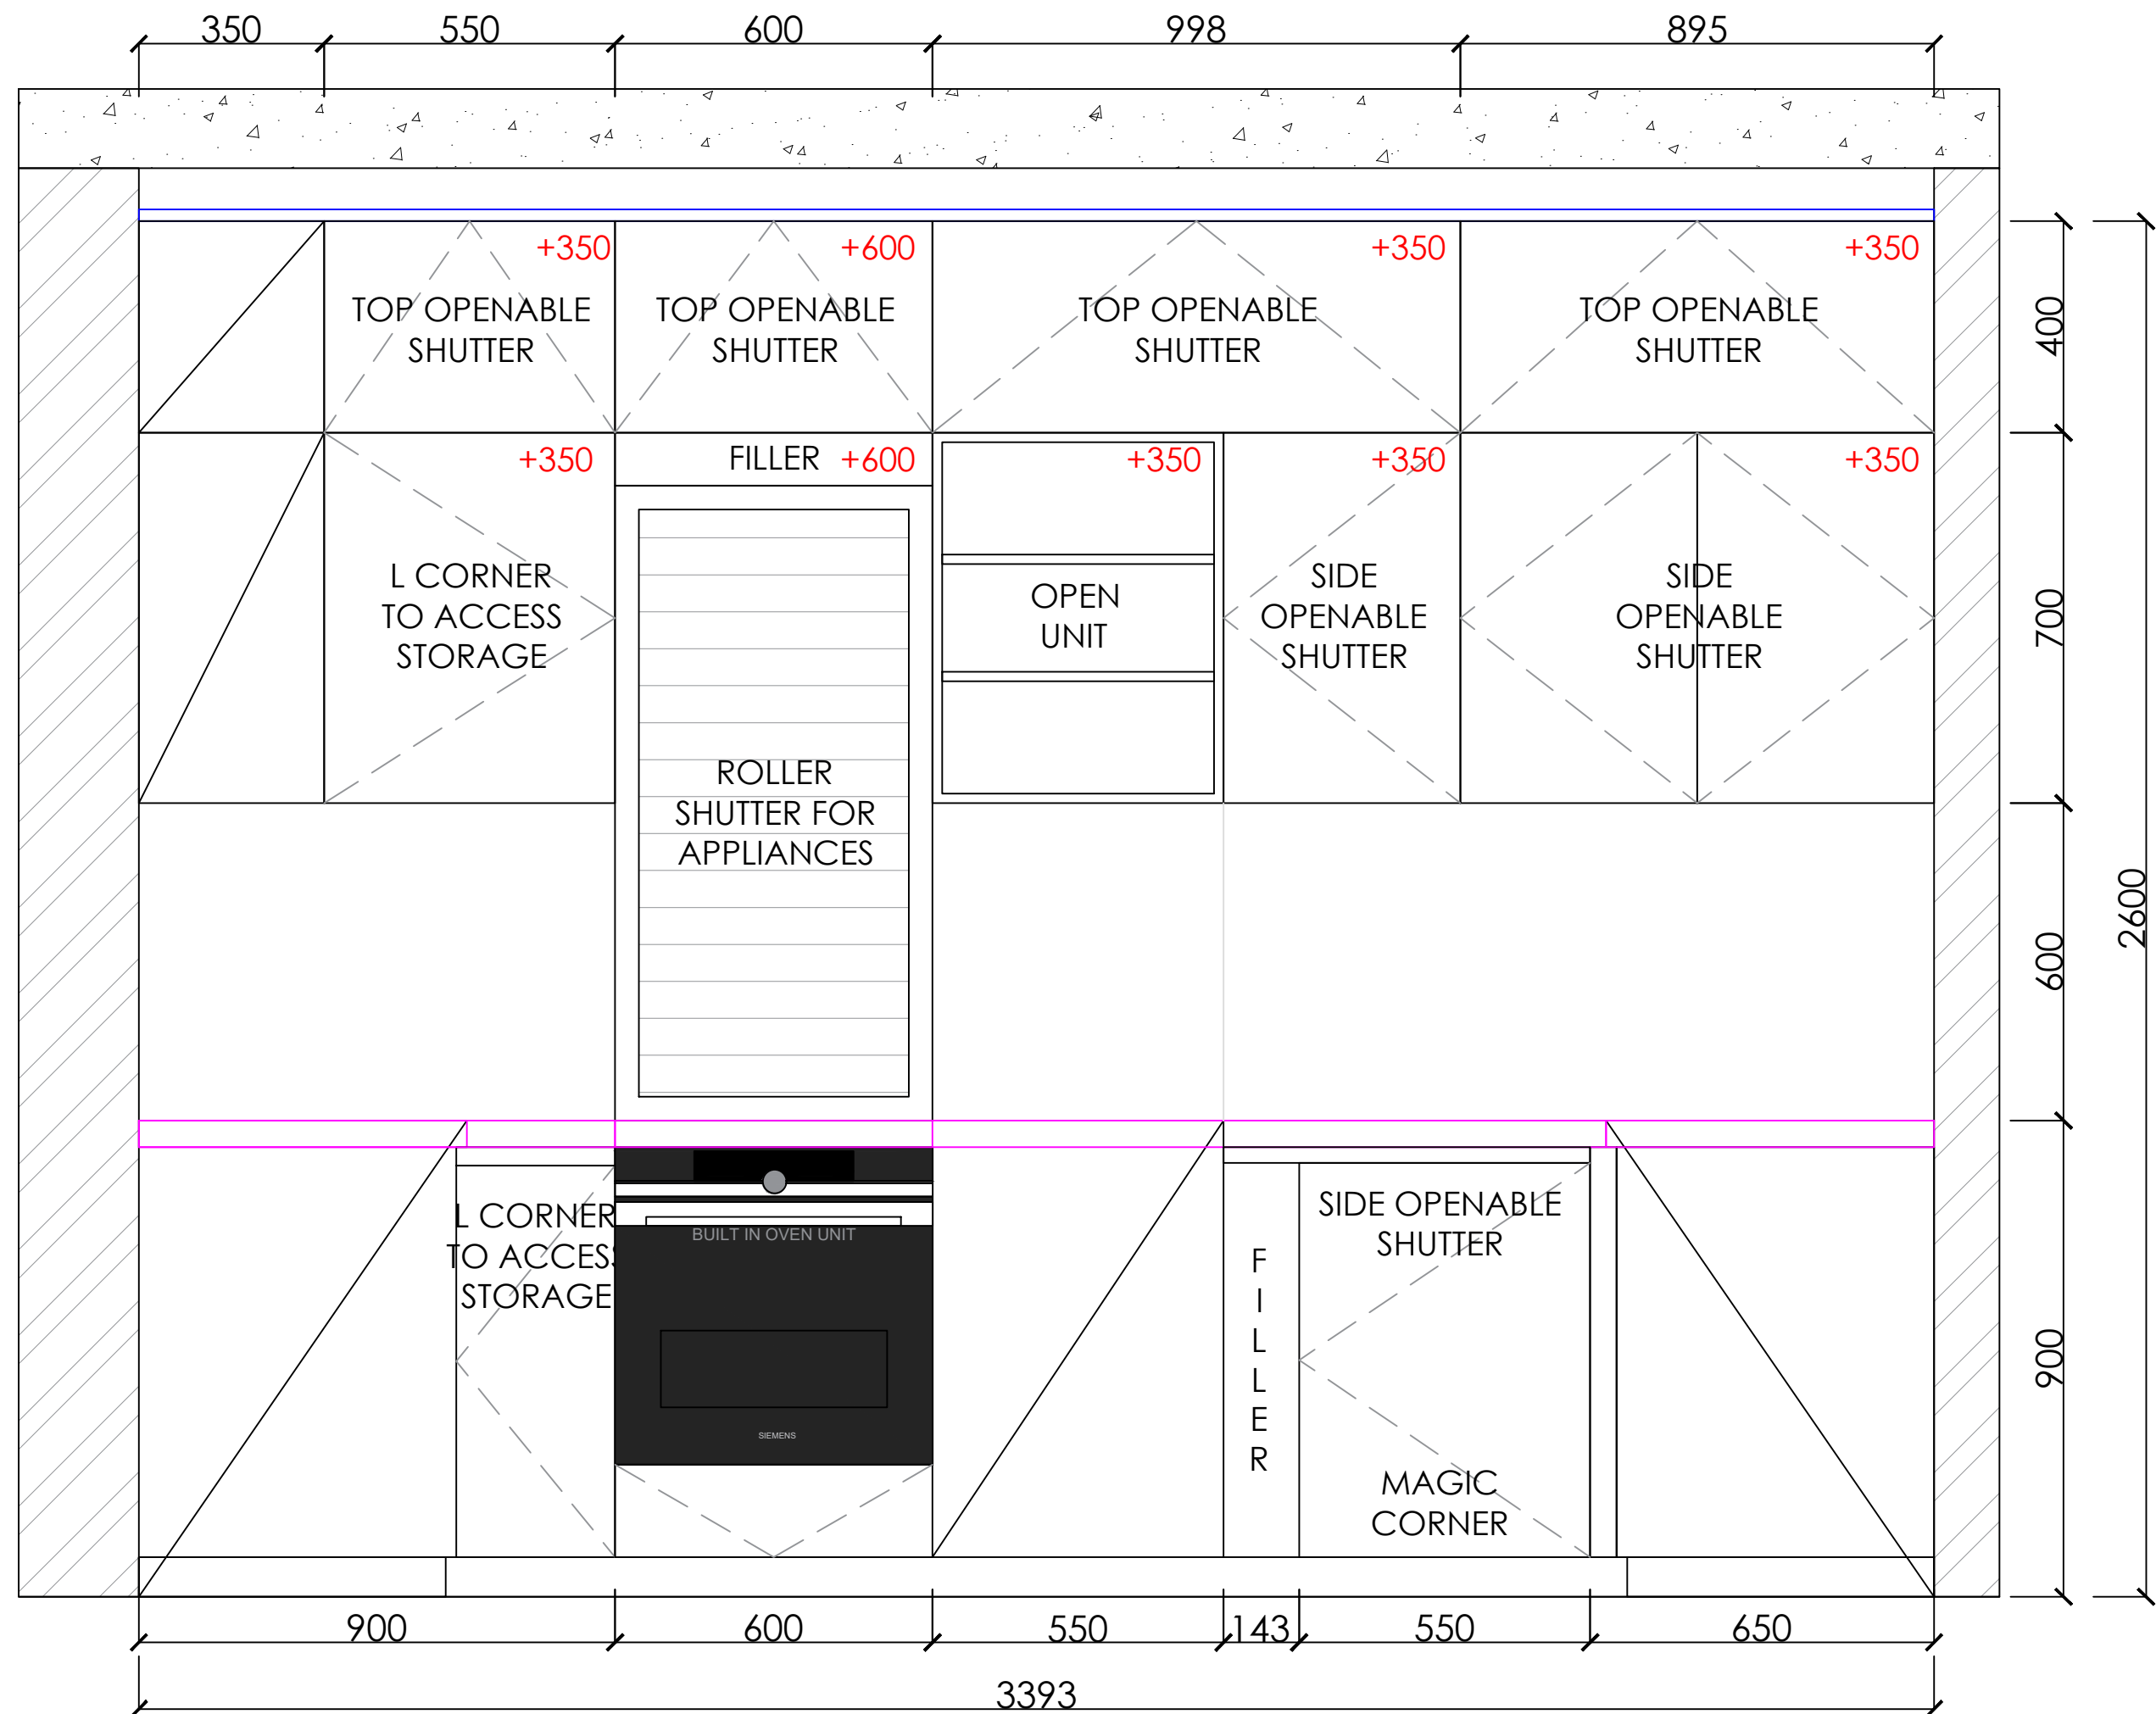

ELEVATION B

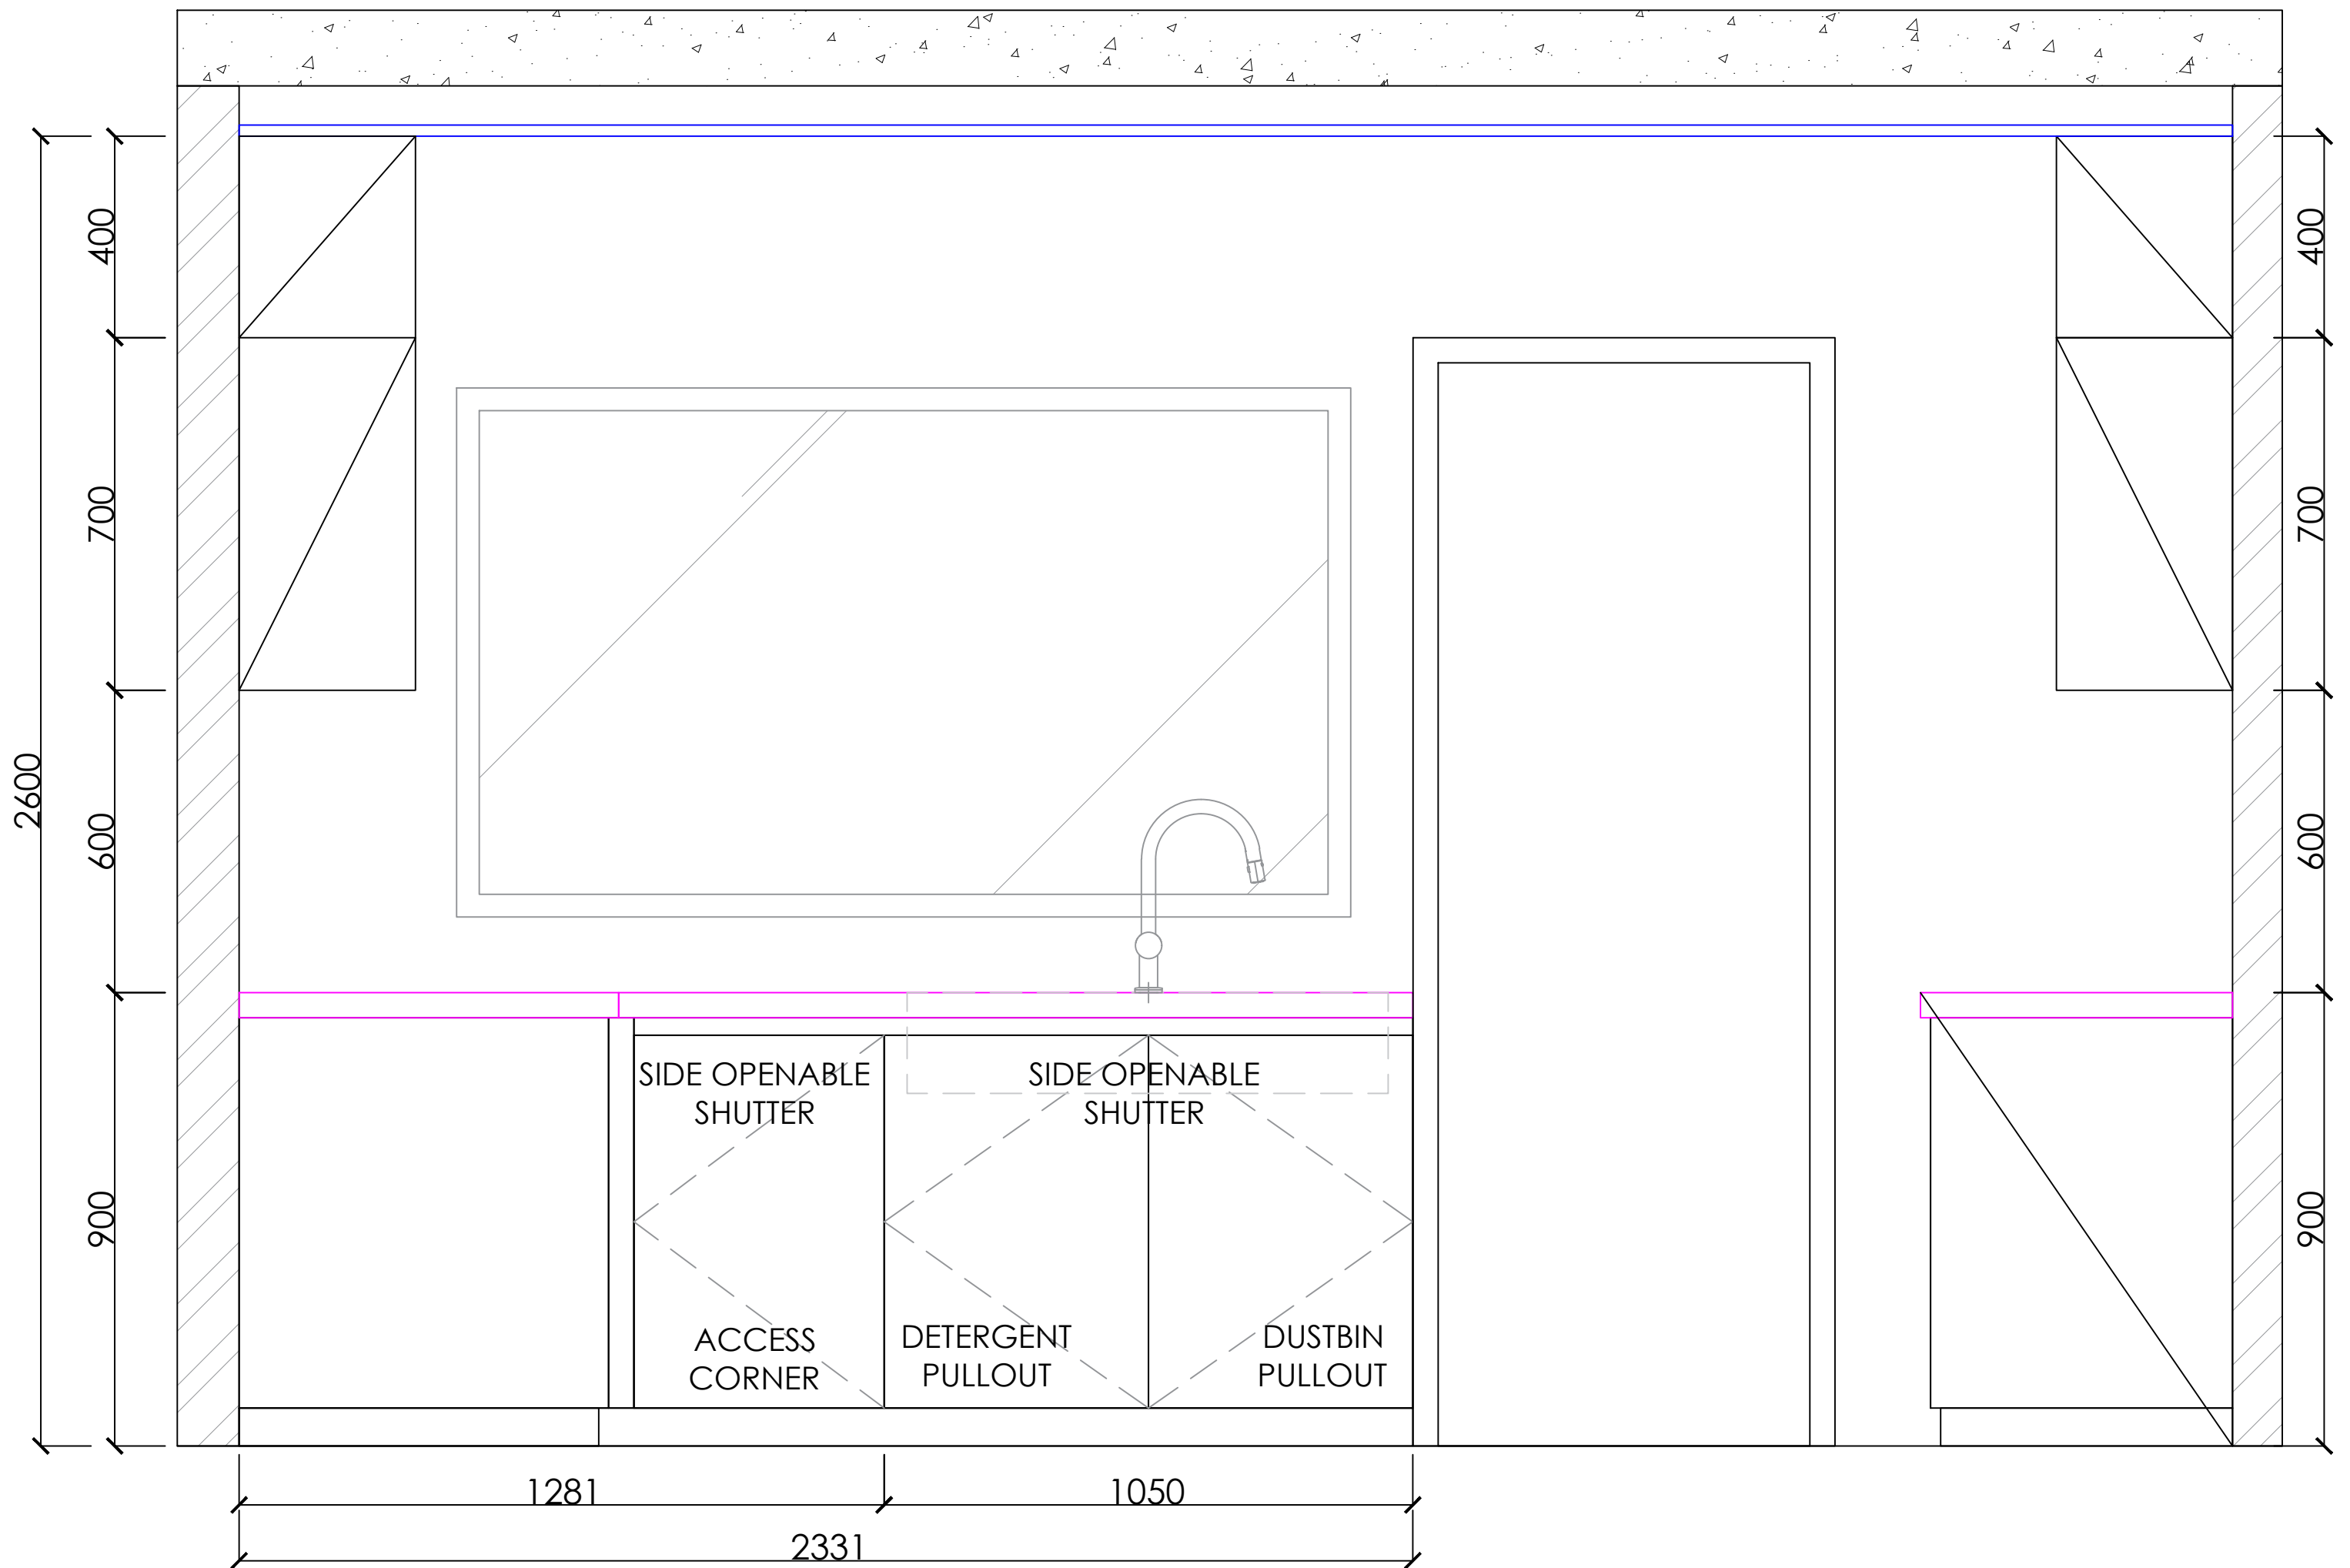

ELEVATION D

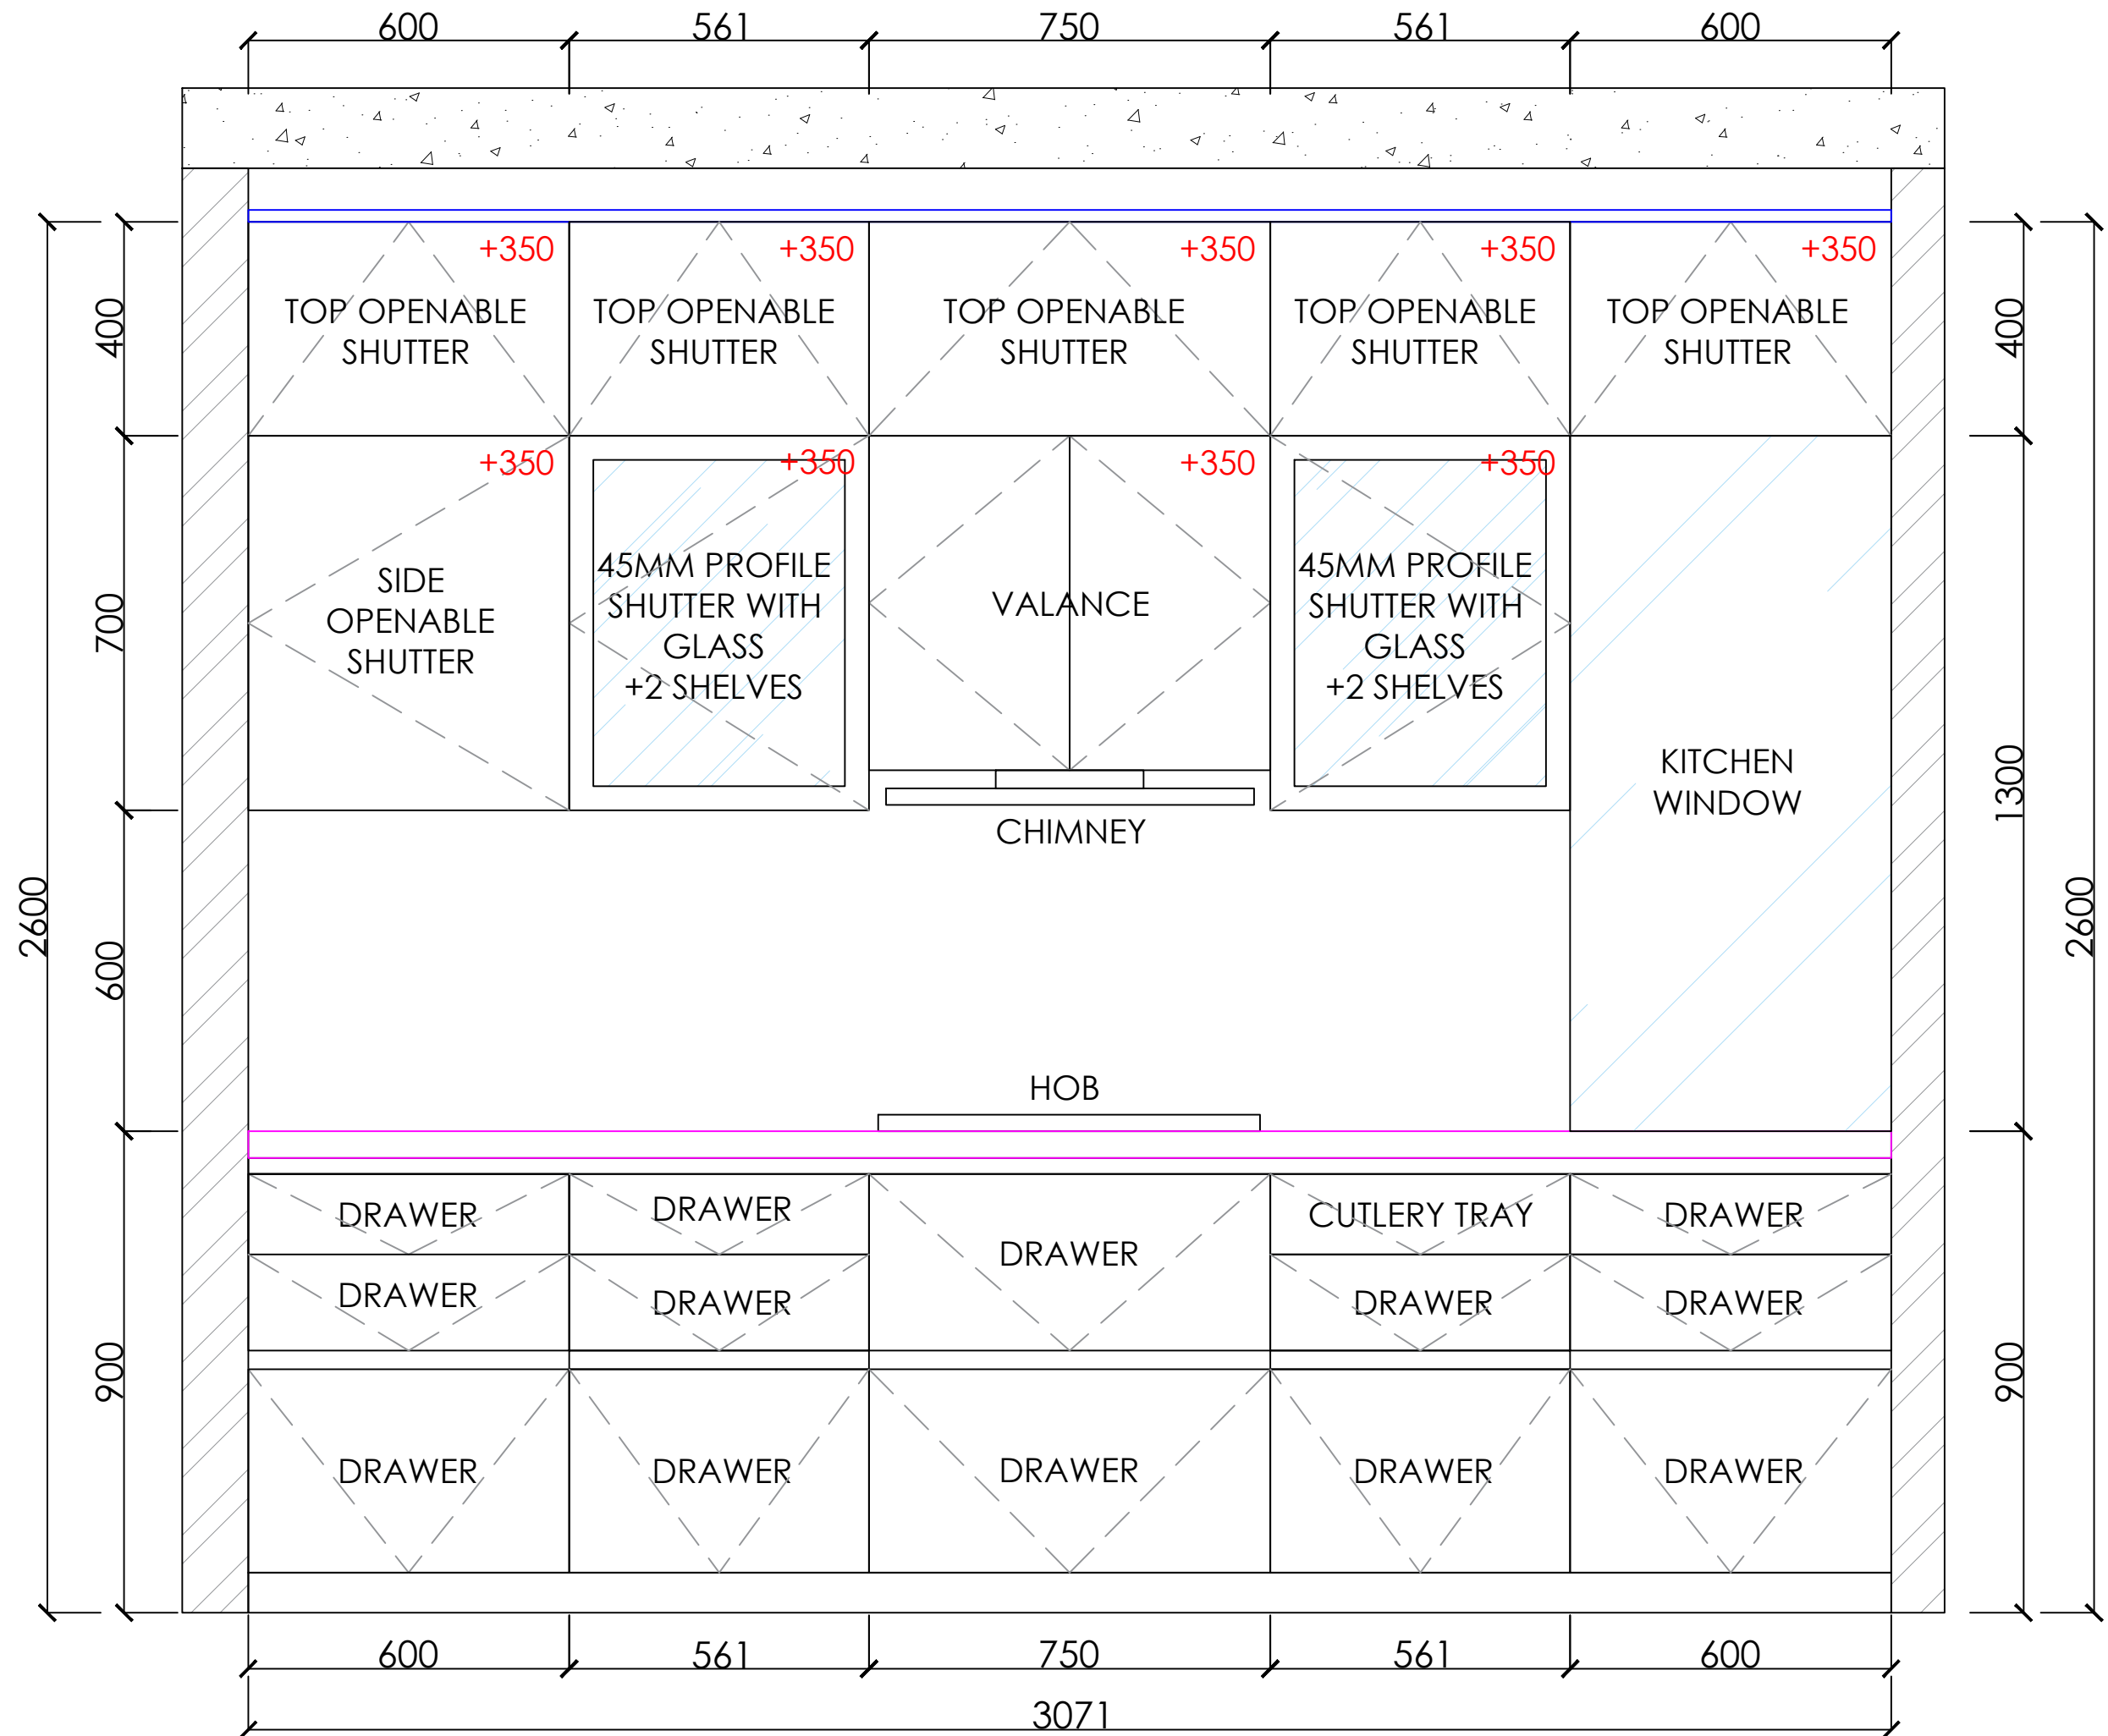

ELEVATION E